



PLANTA SÓTANO

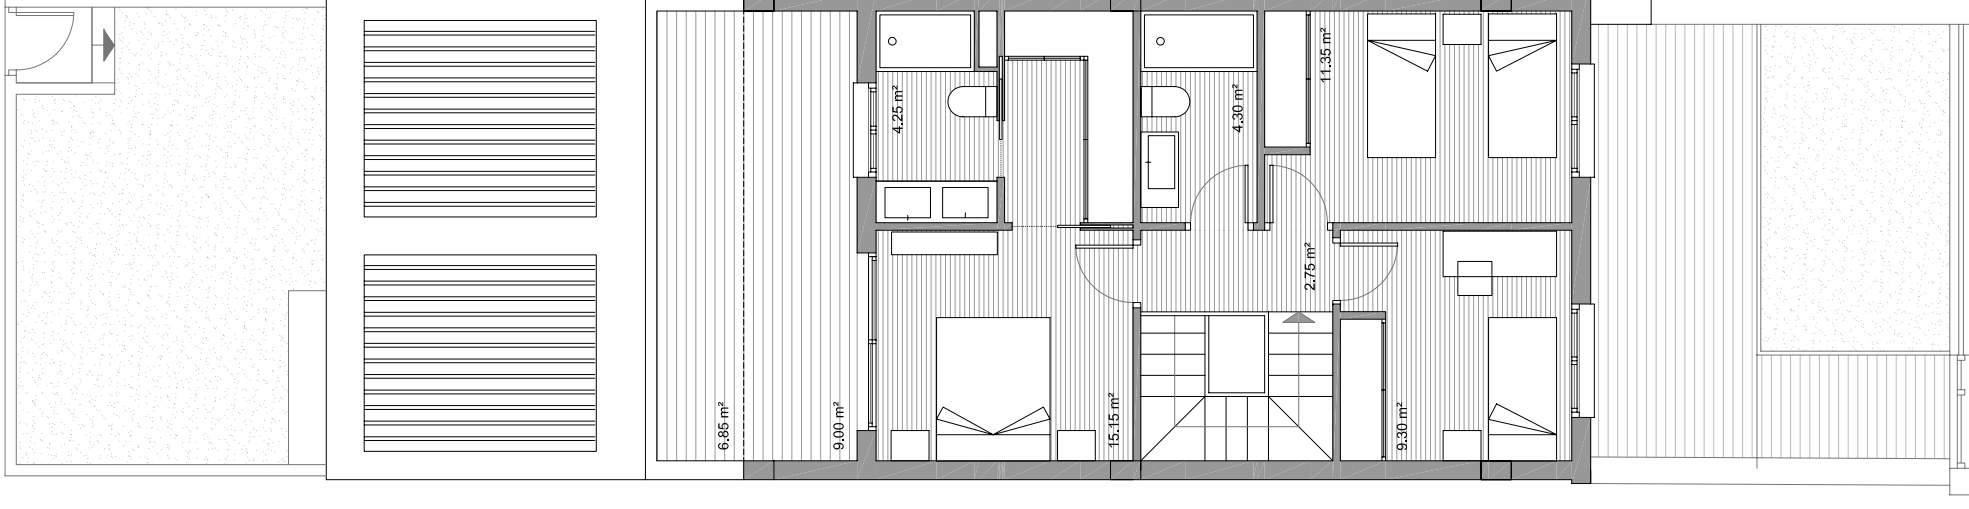

PLANTA BAJA

PLANTA PRIMERA

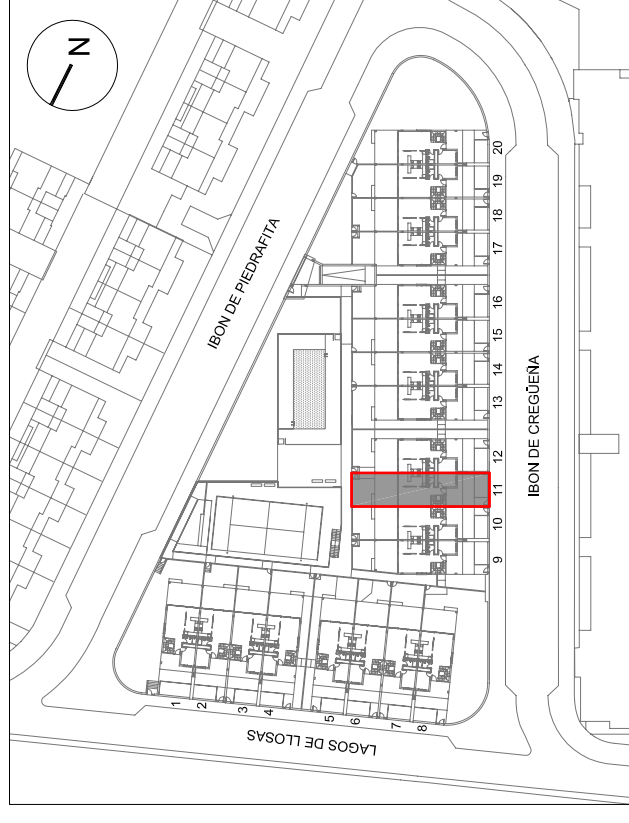

VIVIENDA 11

SUPERFICIES

SUPERFICIE ÚTIL INTERIOR	148,50 m2
SUPERFICIE ÚTIL APARCAMIENTO	33,95 m2
SUPERFICIE ÚTIL EXTERIOR	110,95 m2
SUPERFICIE ÚTIL TOTAL	293,40 m2

junio 2018

0 1 2 3 4 5 m.
escala 1.100

PLANTA SÓTANO

PLANTA BAJA

PLANTA PRIMERA