



PLANTA SÓTANO

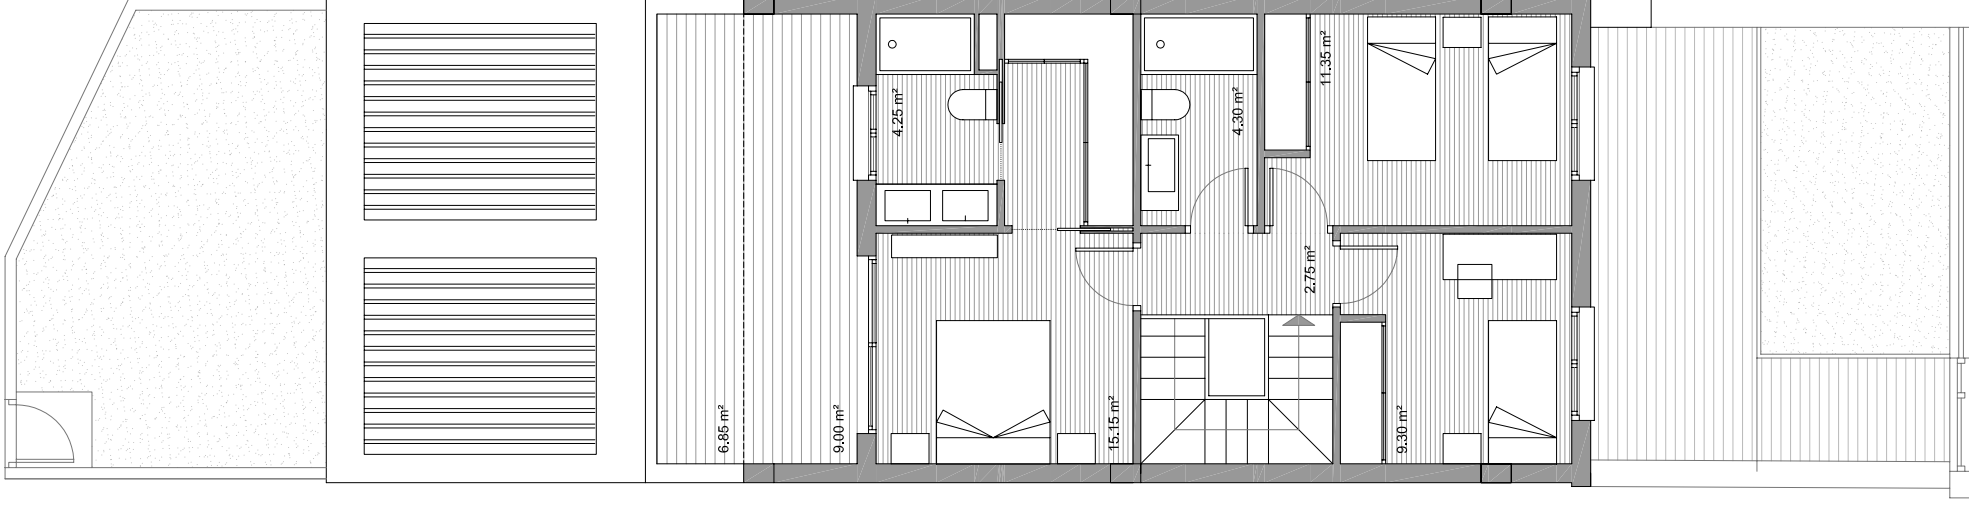

PLANTA BAJA

PLANTA PRIMERA

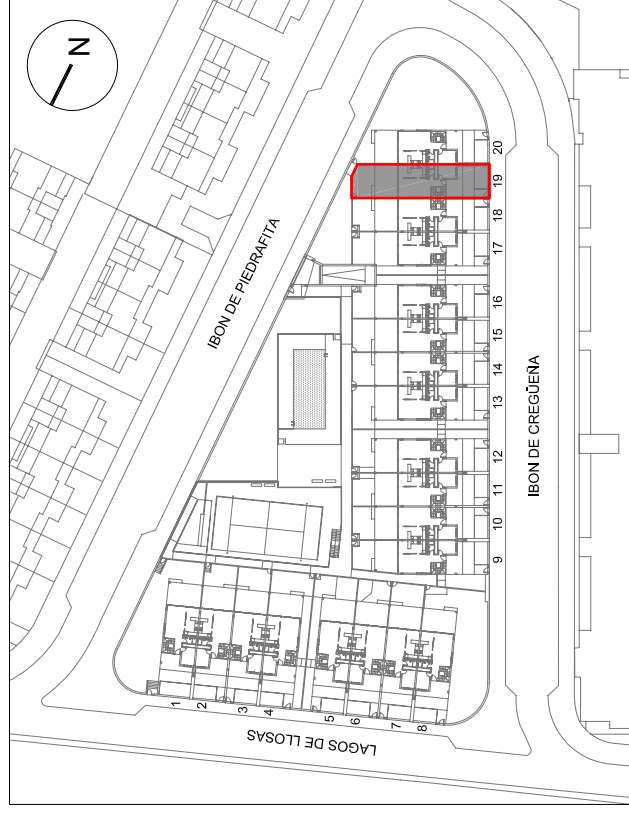

VIVIENDA 19

SUPERFICIES

SUPERFICIE ÚTIL INTERIOR	148,50 m2
SUPERFICIE ÚTIL APARCAMIENTO	33,35 m2
SUPERFICIE ÚTIL EXTERIOR	108,35 m2
SUPERFICIE ÚTIL TOTAL	290,20 m2

junio 2018

0 1 2 3 4 5 m.
escala 1.100

PLANTA SÓTANO

PLANTA BAJA

PLANTA PRIMERA