

# A.02


DISTRIBUCION Y SUPERFICIES  
PLANTA SEMISÓTANO

PROYECTO 20 Viviendas, garajes y trasteros  
Calle Vista Alegre 4A y 4B y  
Calle Marqués de Ahumada 2, Zaragoza

FECHA Julio 2021  
FIN DE OBRA

PROMOTOR RUISEÑORES REAL ESTATE S.L.

COLEGIO OFICIAL DE ARQUITECTOS DE ARAGÓN | Demarcación de ZARAGOZA | ARQUITECTO  
Eduardo Urcellín Asensio  
VISADO Normal con fecha 12/07/2021. Número de expediente/ass ZA-202102865600  
JUST IN CASE PROYECTOS S.L.U  
Documento con firma electrónica. Autenticidad verificable en coas.e-gestion.es/validacion.aspx con csv: EvmYtYbhuu781220217261265

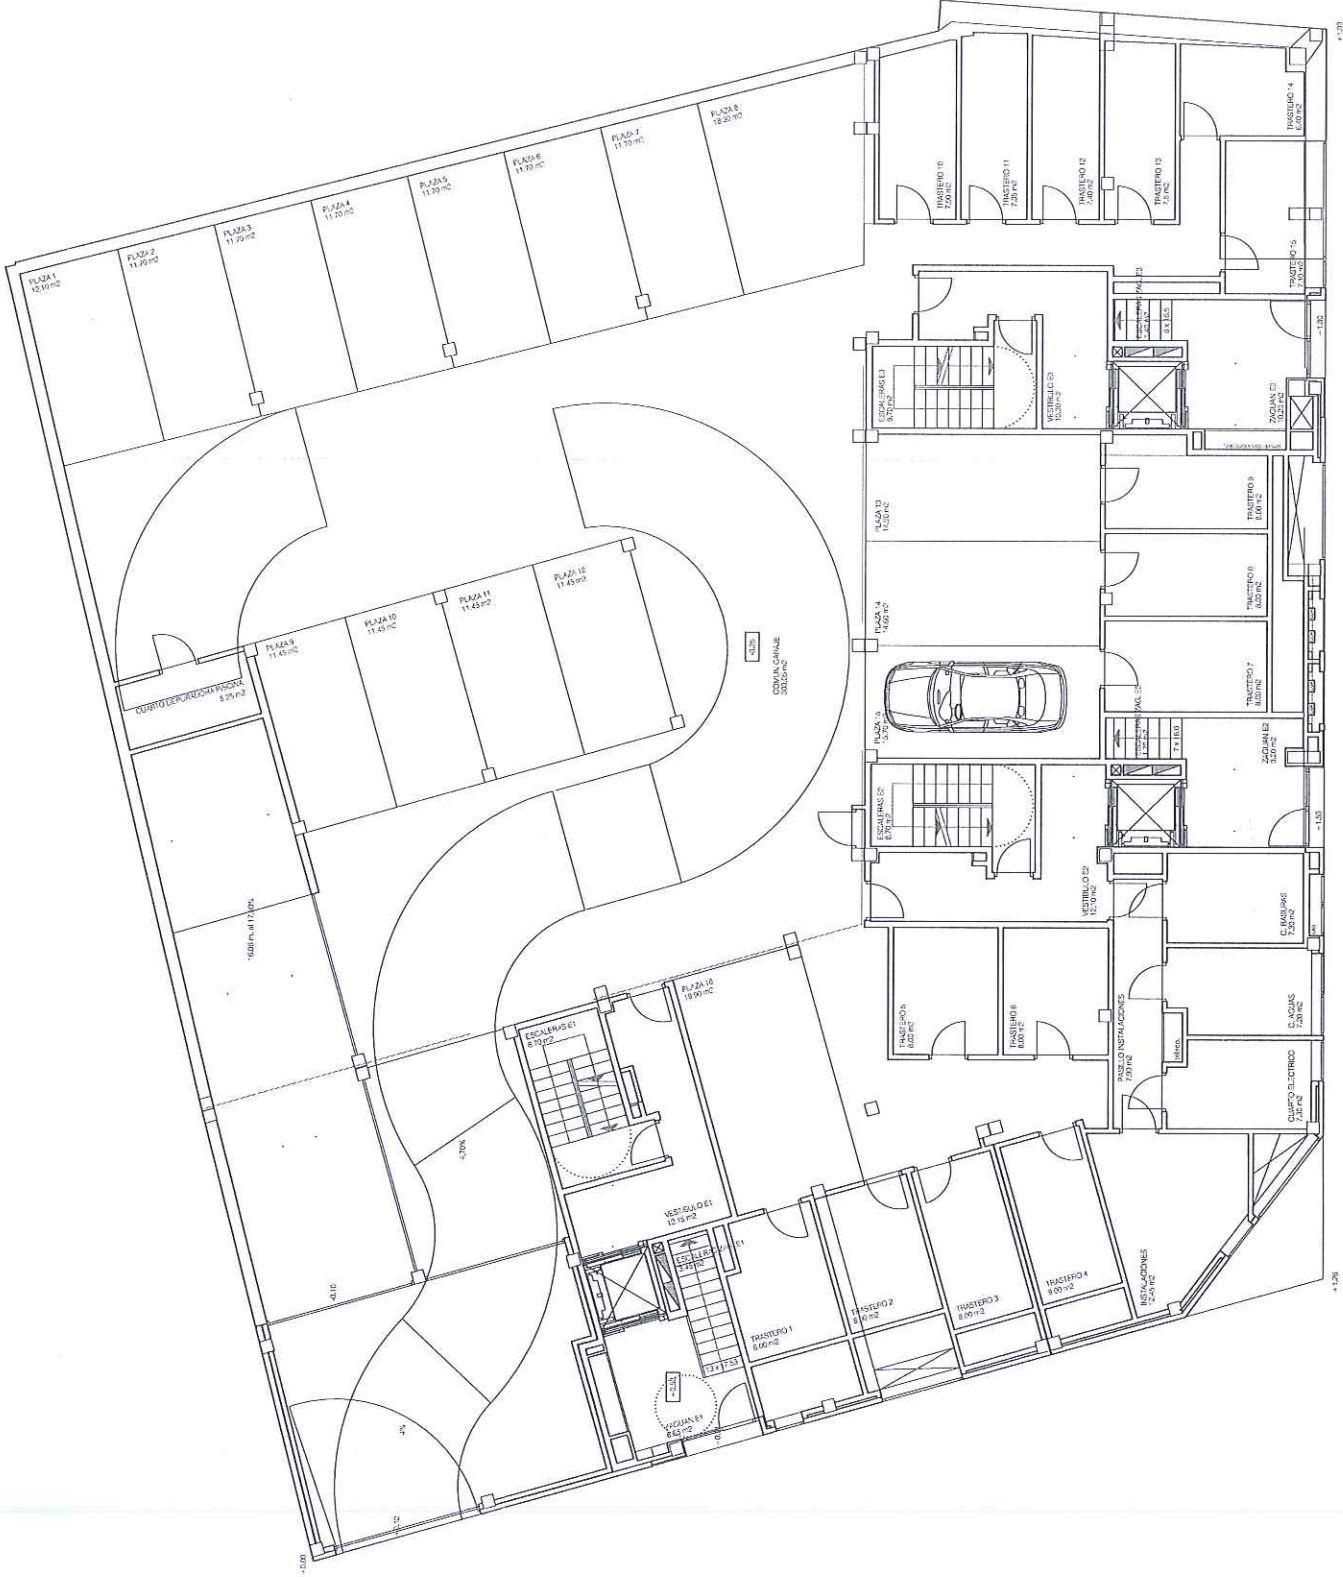

COLEGIO OFICIAL DE ARQUITECTOS DE ARAGÓN | Demarcación de ZARAGOZA | ARQUITECTO  
Eduardo Urcellín Asensio  
VISADO Normal con fecha 12/07/2021. Número de expediente/ass ZA-202102865600  
JUST IN CASE PROYECTOS S.L.U  
Documento con firma electrónica. Autenticidad verificable en coas.e-gestion.es/validacion.aspx con csv: EvmYtYbhuu781220217261265